



COMUNE SAN VENANZO

PROGETTO DEFINITIVO

MANUTENZIONE STRAORDINARIA ED EFFICIENTAMENTO ENERGETICO DELL'EDIFICIO EX SCUOLA
DI OSPEDALETTO - PRIMO STRALCIO .
CIG . 9723556440 - CUP E24D23000610001

TAVOLA 04 ELABORATO GRAFICO

DESCRIZIONE ELABORATO: STATO ASSENTITO
PROGETTO CONCESSIONE EDILIZIA N 114/2003
ISTANZA AUTORIZZAZIONE PAESAGGISTICA N 8853


SAN VENANZO, 08.05.2023

PROGETTISTA
ARCH. RELLINI CONSUELO



PLANIMETRICA CATASTALE - FOGLIO 116 PARTICELLA 48


SCALA 1:2000

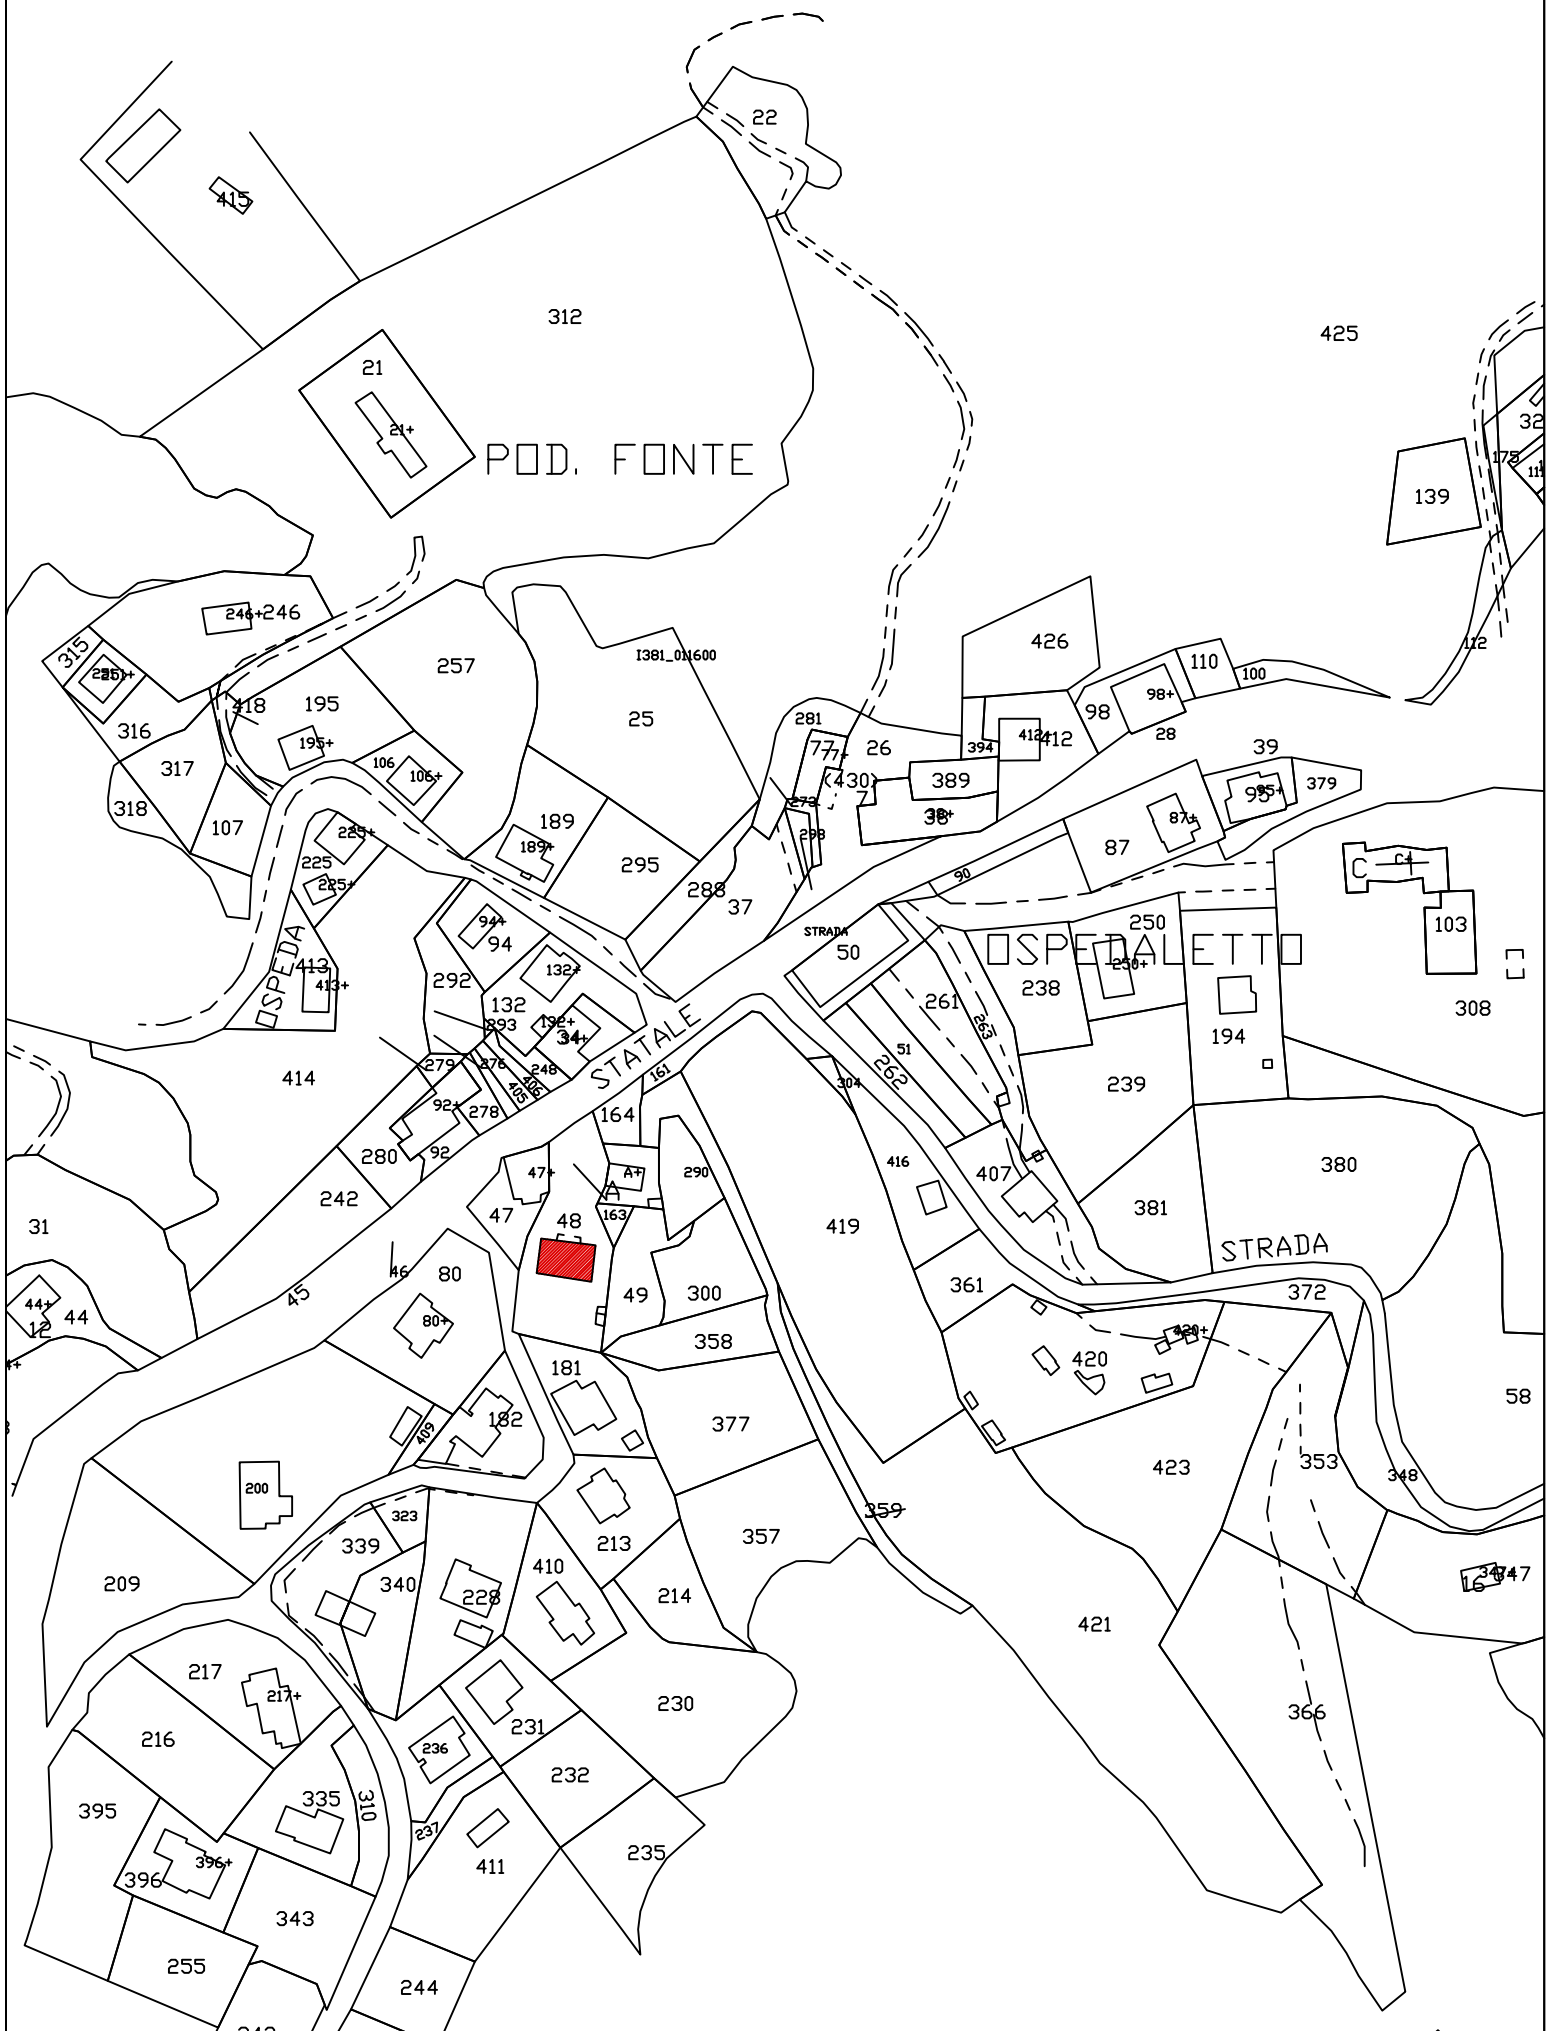


STATO ASSENTITO

SCALA 1:100

PIANTA PIANO SEMINTERRATO

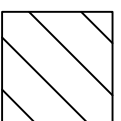


NON OGGETTO DI INTERVENTO

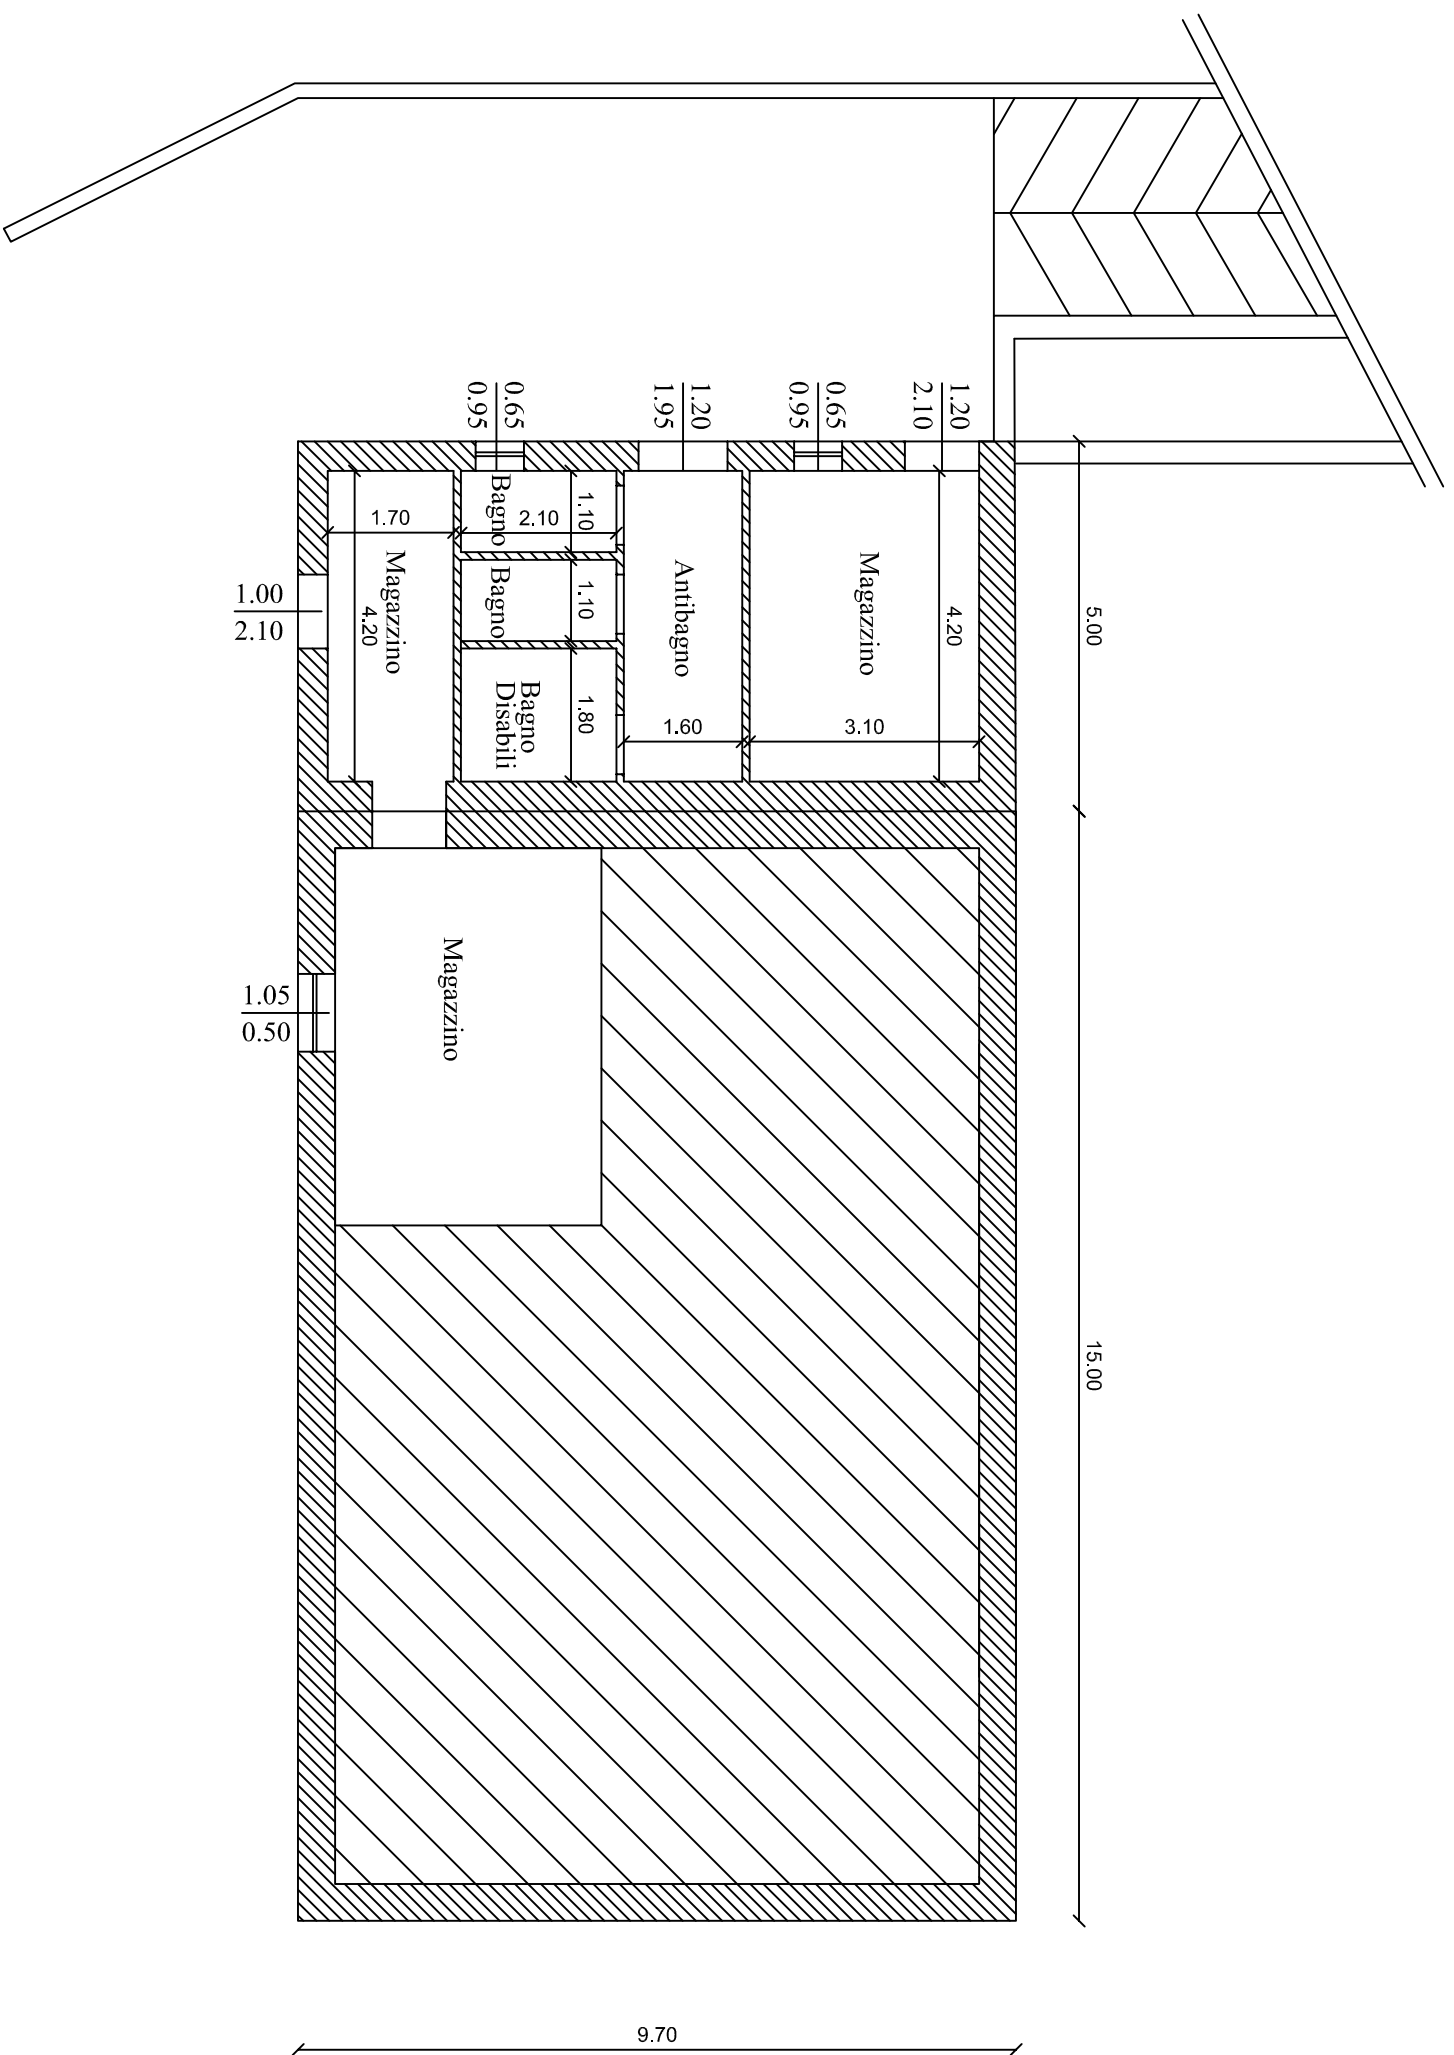


STATO ASSENTITO

SCALA 1:100

PIANTA PIANO TERRA

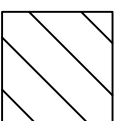


NON OGGETTO DI INTERVENTO

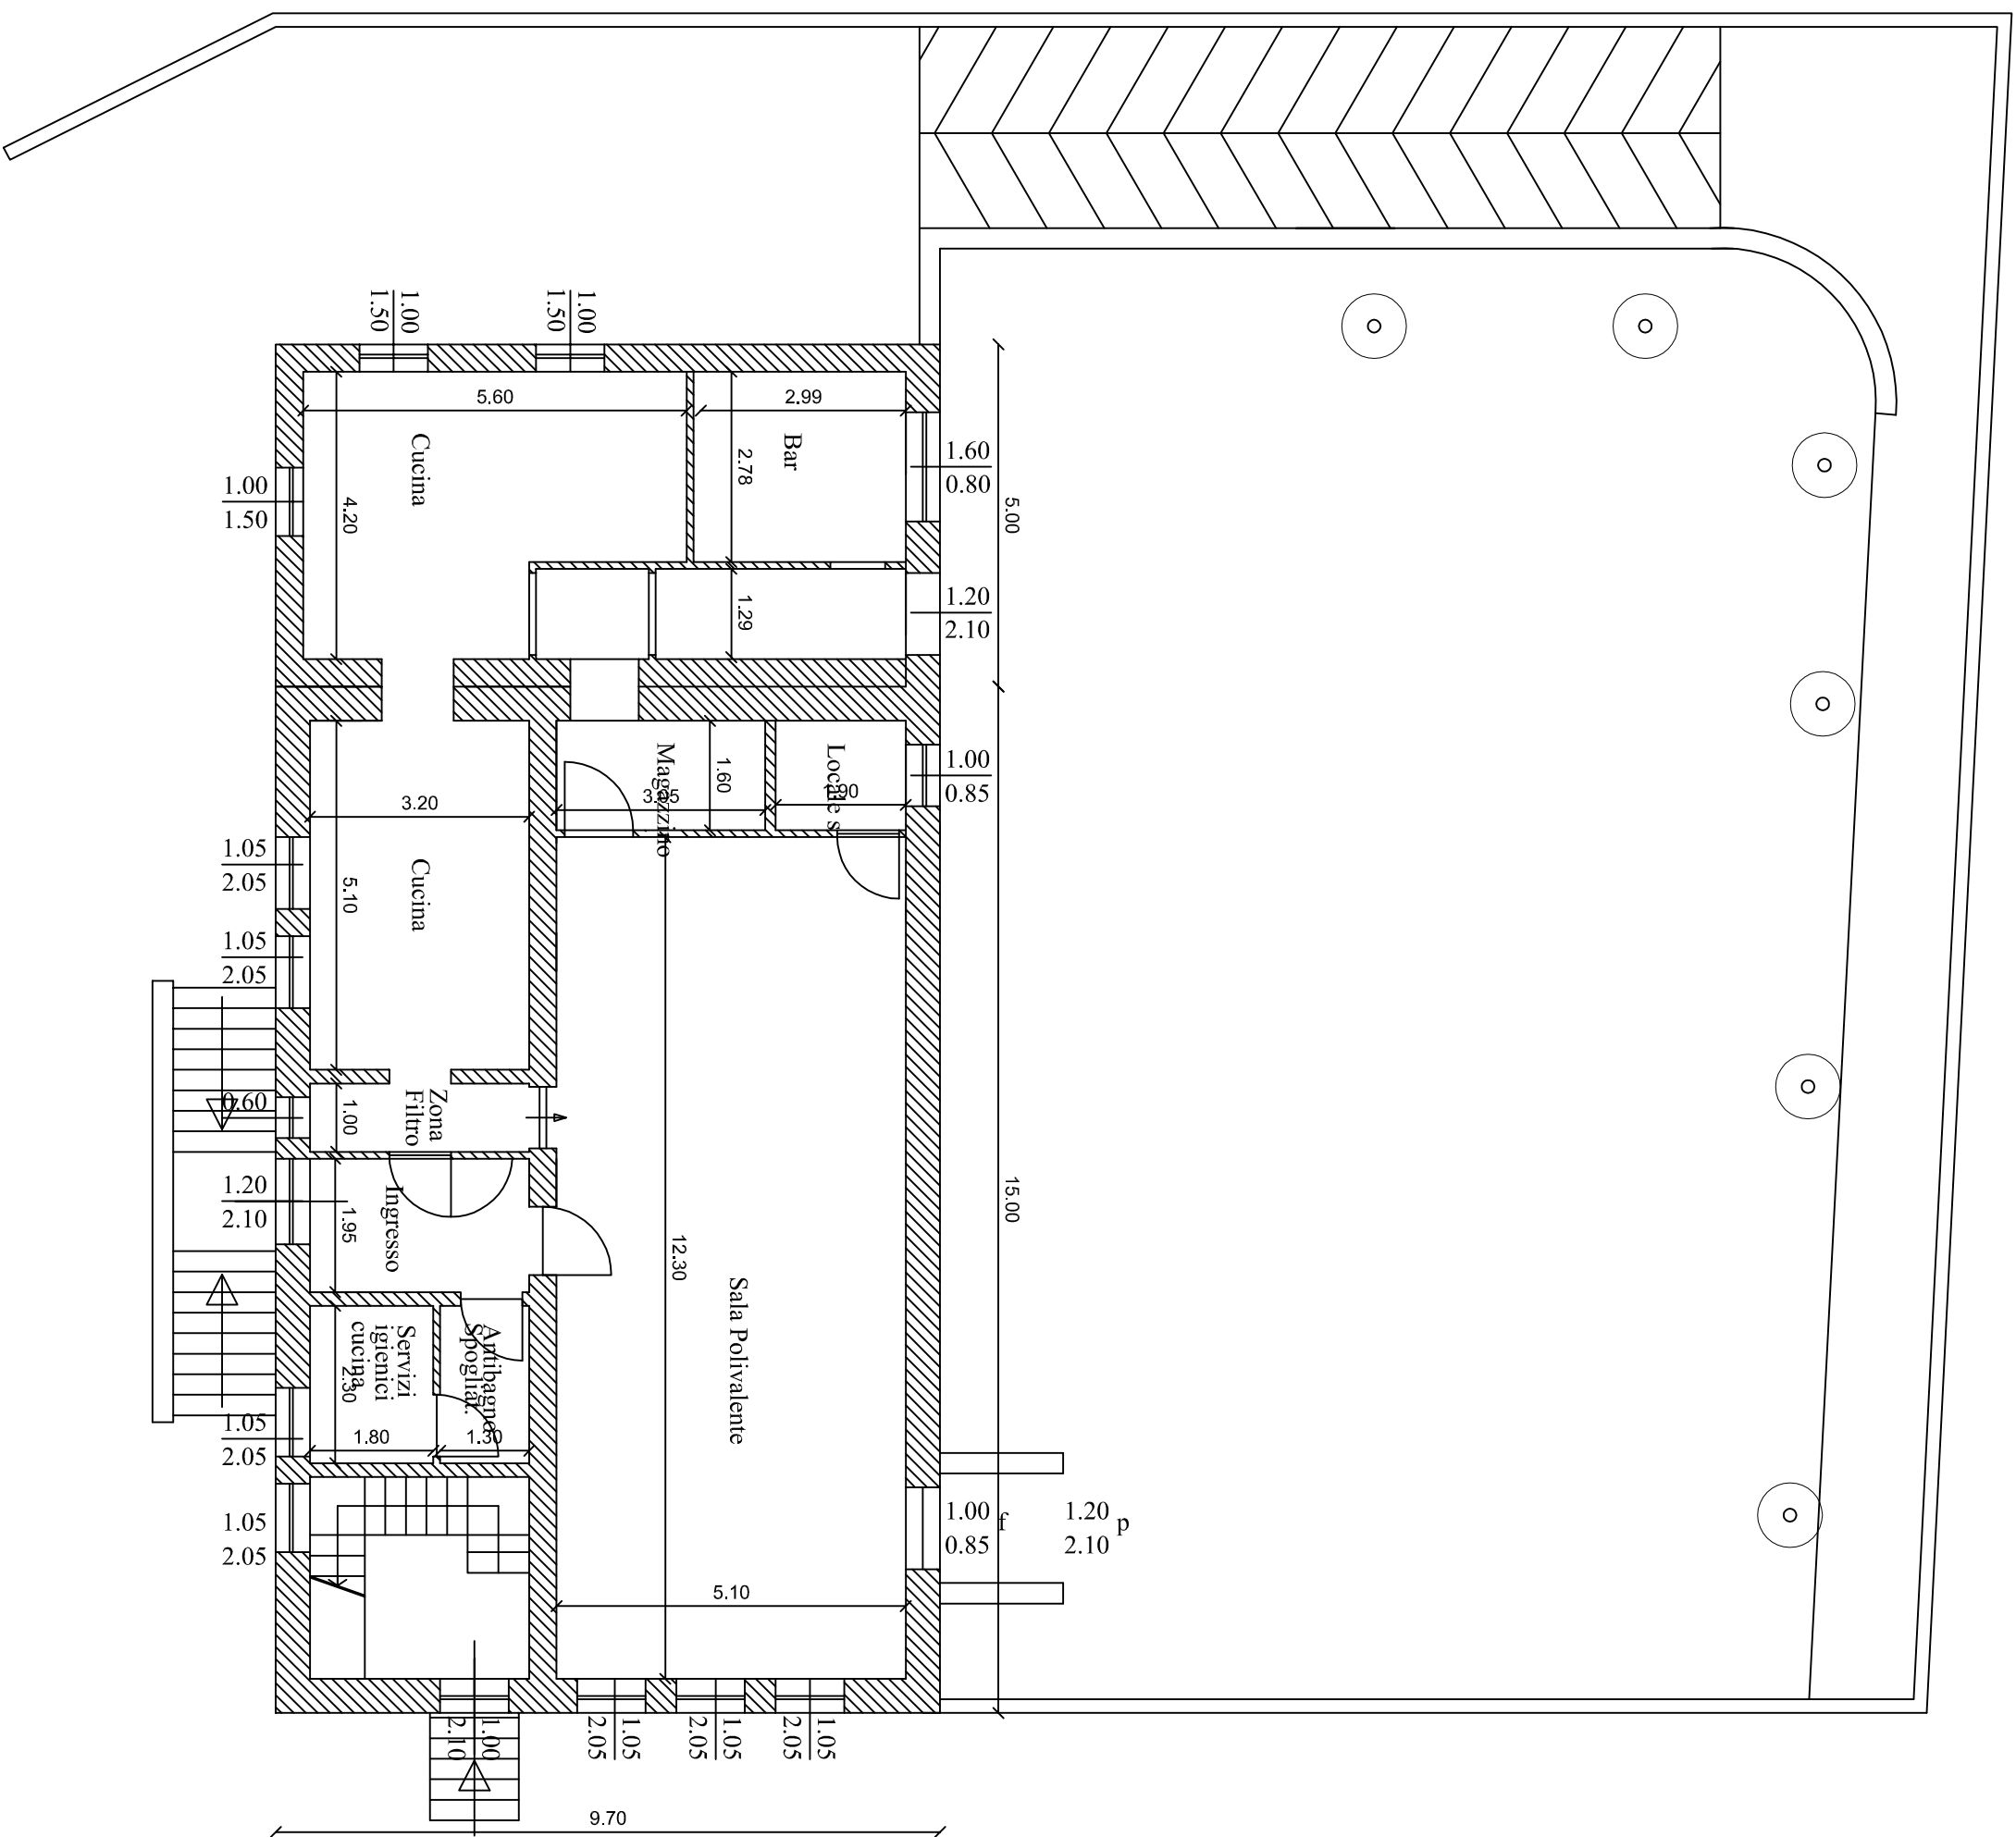


STATO ASSENTITO

SCALA 1:100

PIANTA PIANO SECONDO

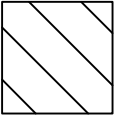



NON OGGETTO DI INTERVENTO

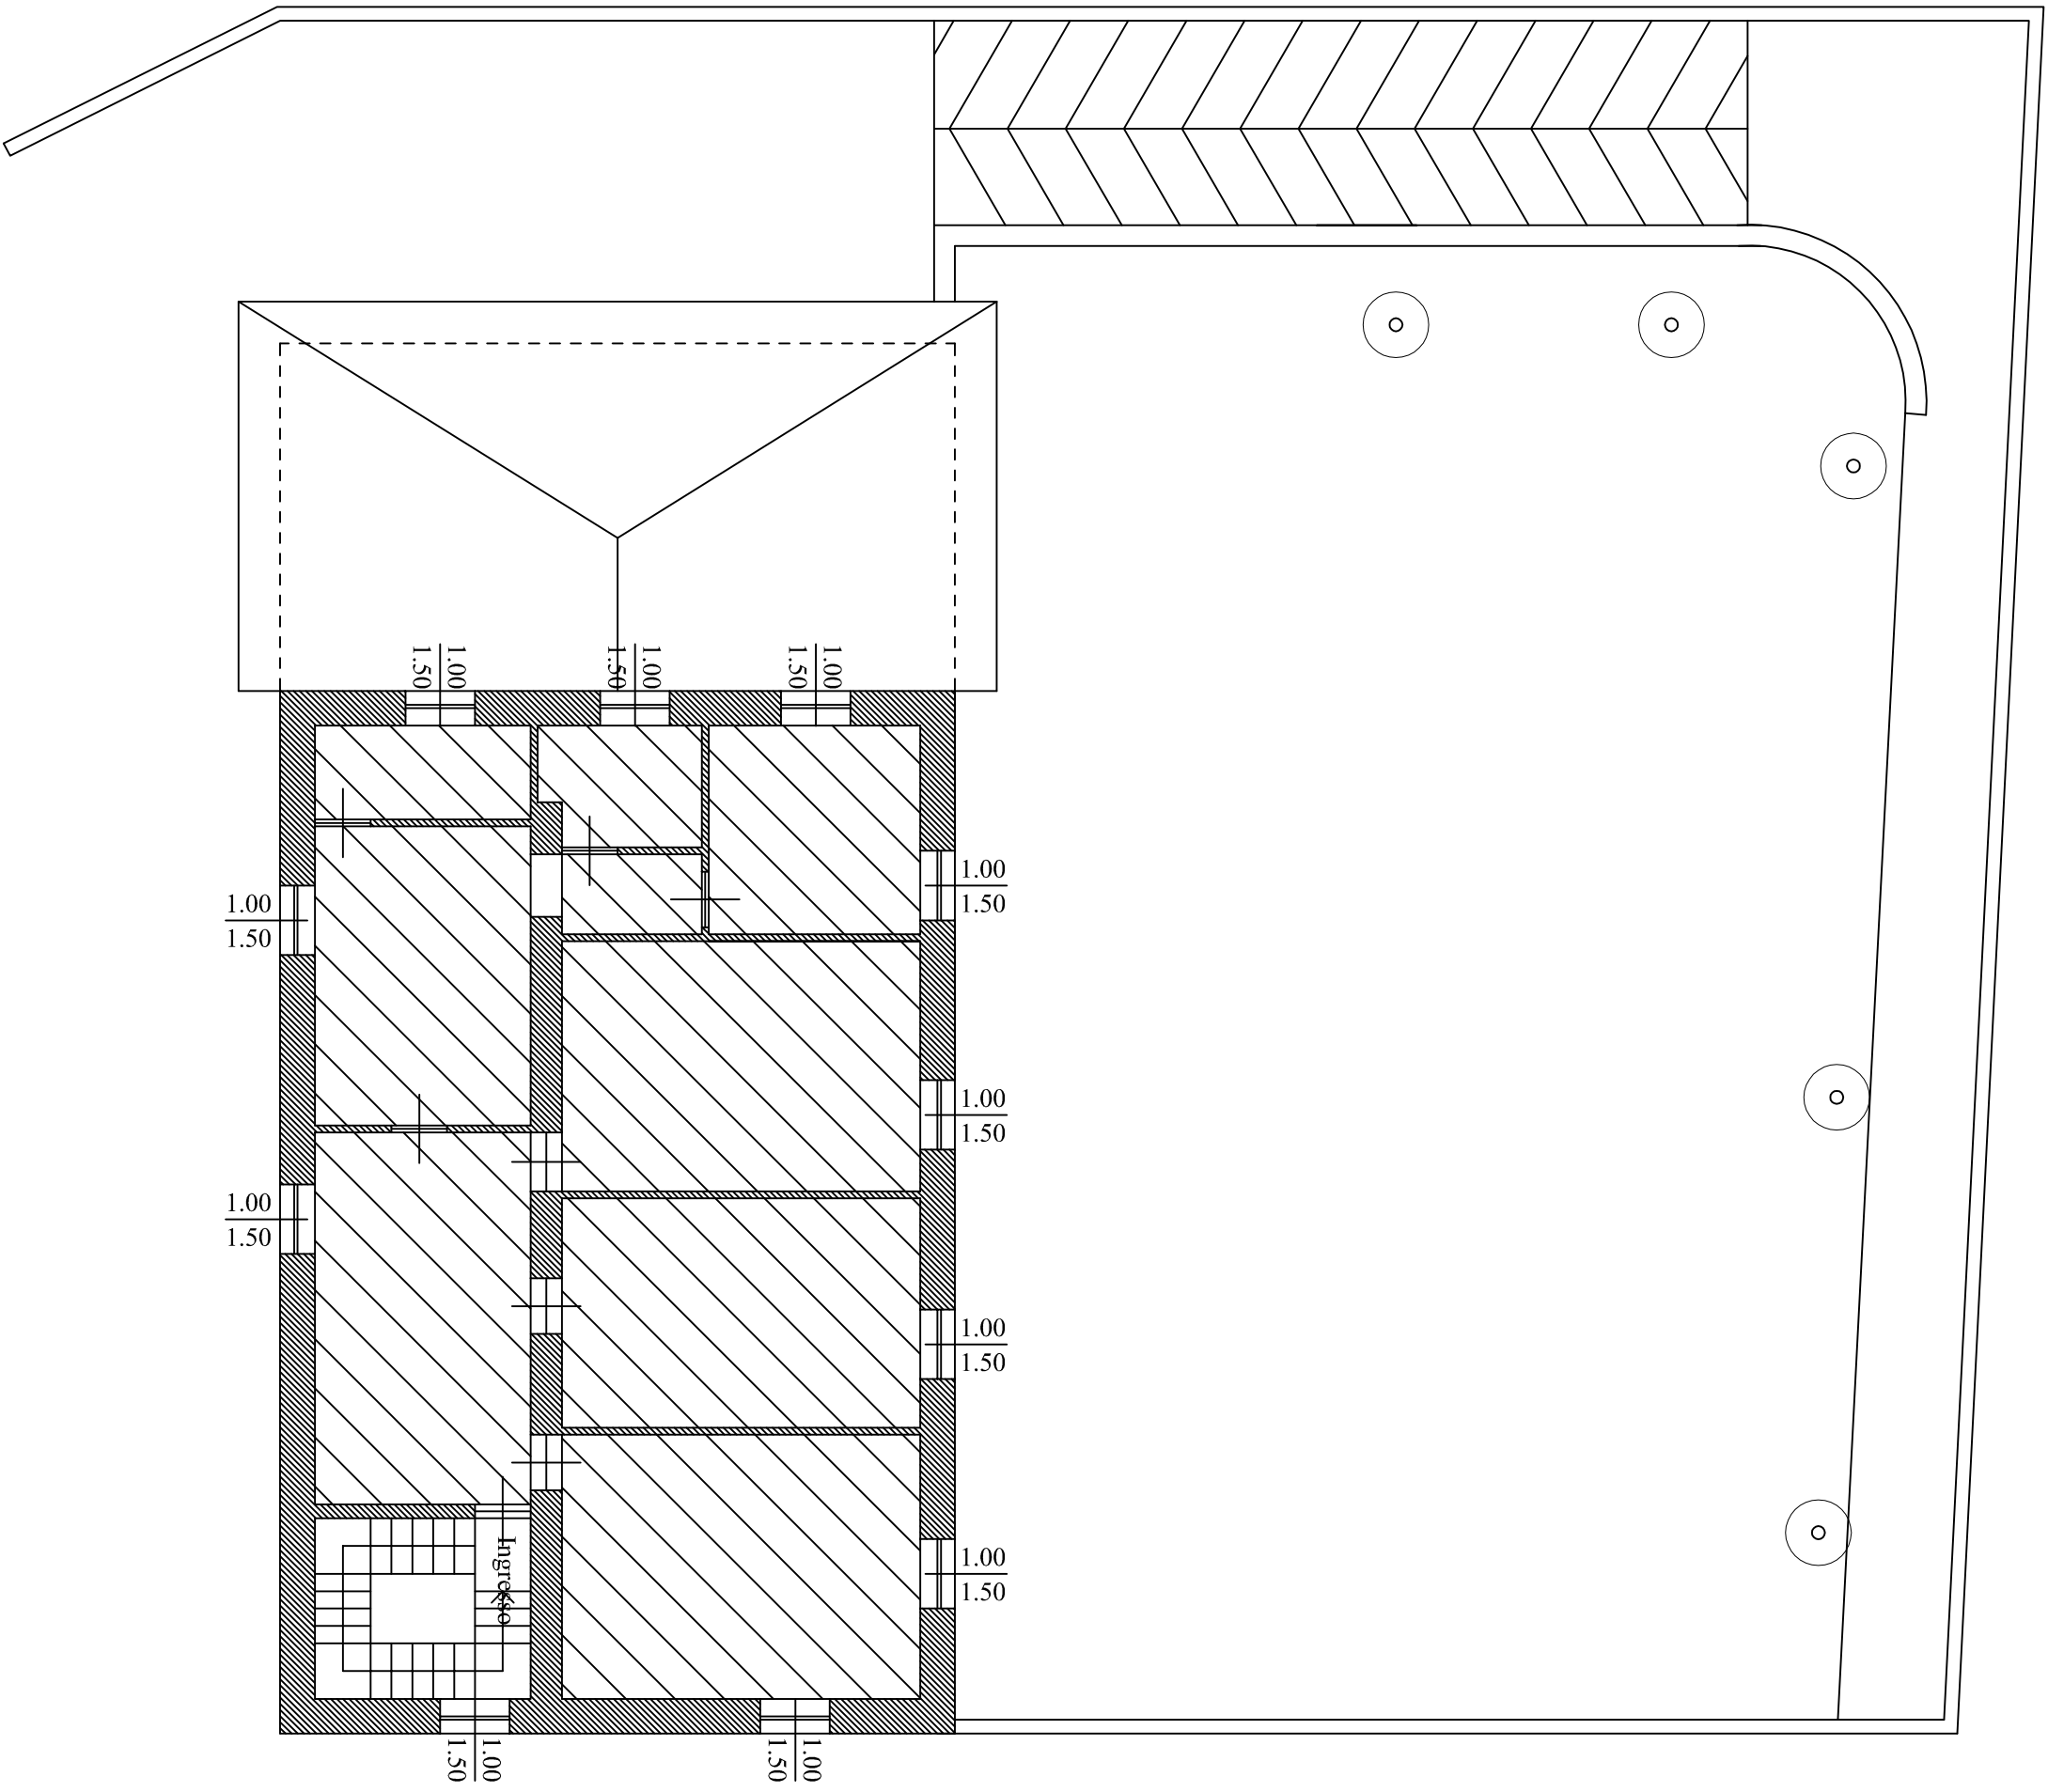

STATO ASSENTITO

SCALA 1:100

PROSPETTO NORD Principale

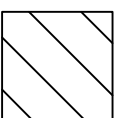
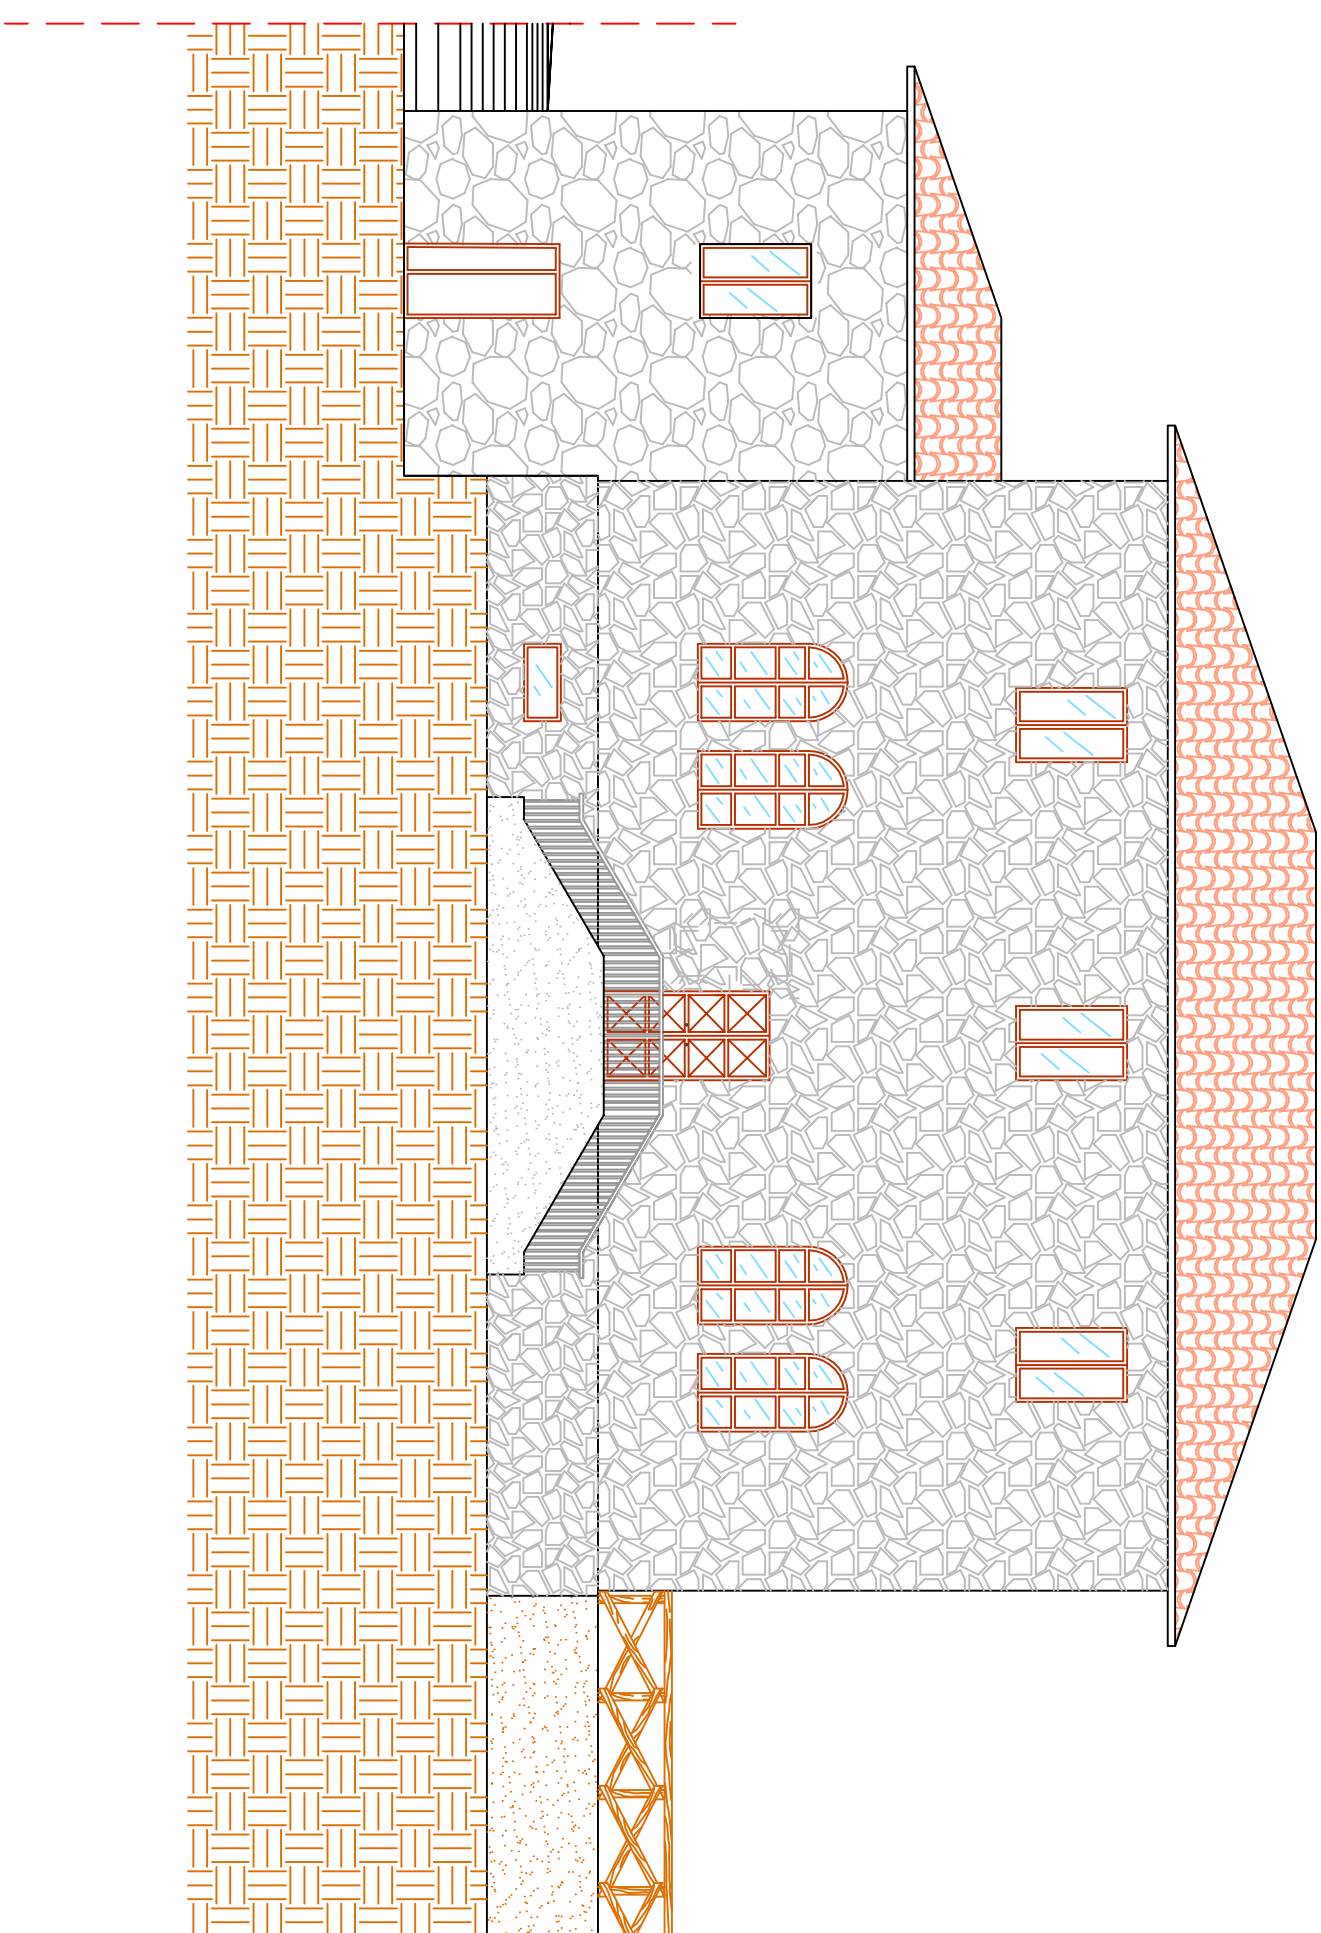


NON OGGETTO DI INTERVENTO

STATO ASSENTITO

SCALA 1:100

PROSPETTO EST

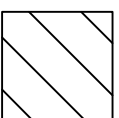
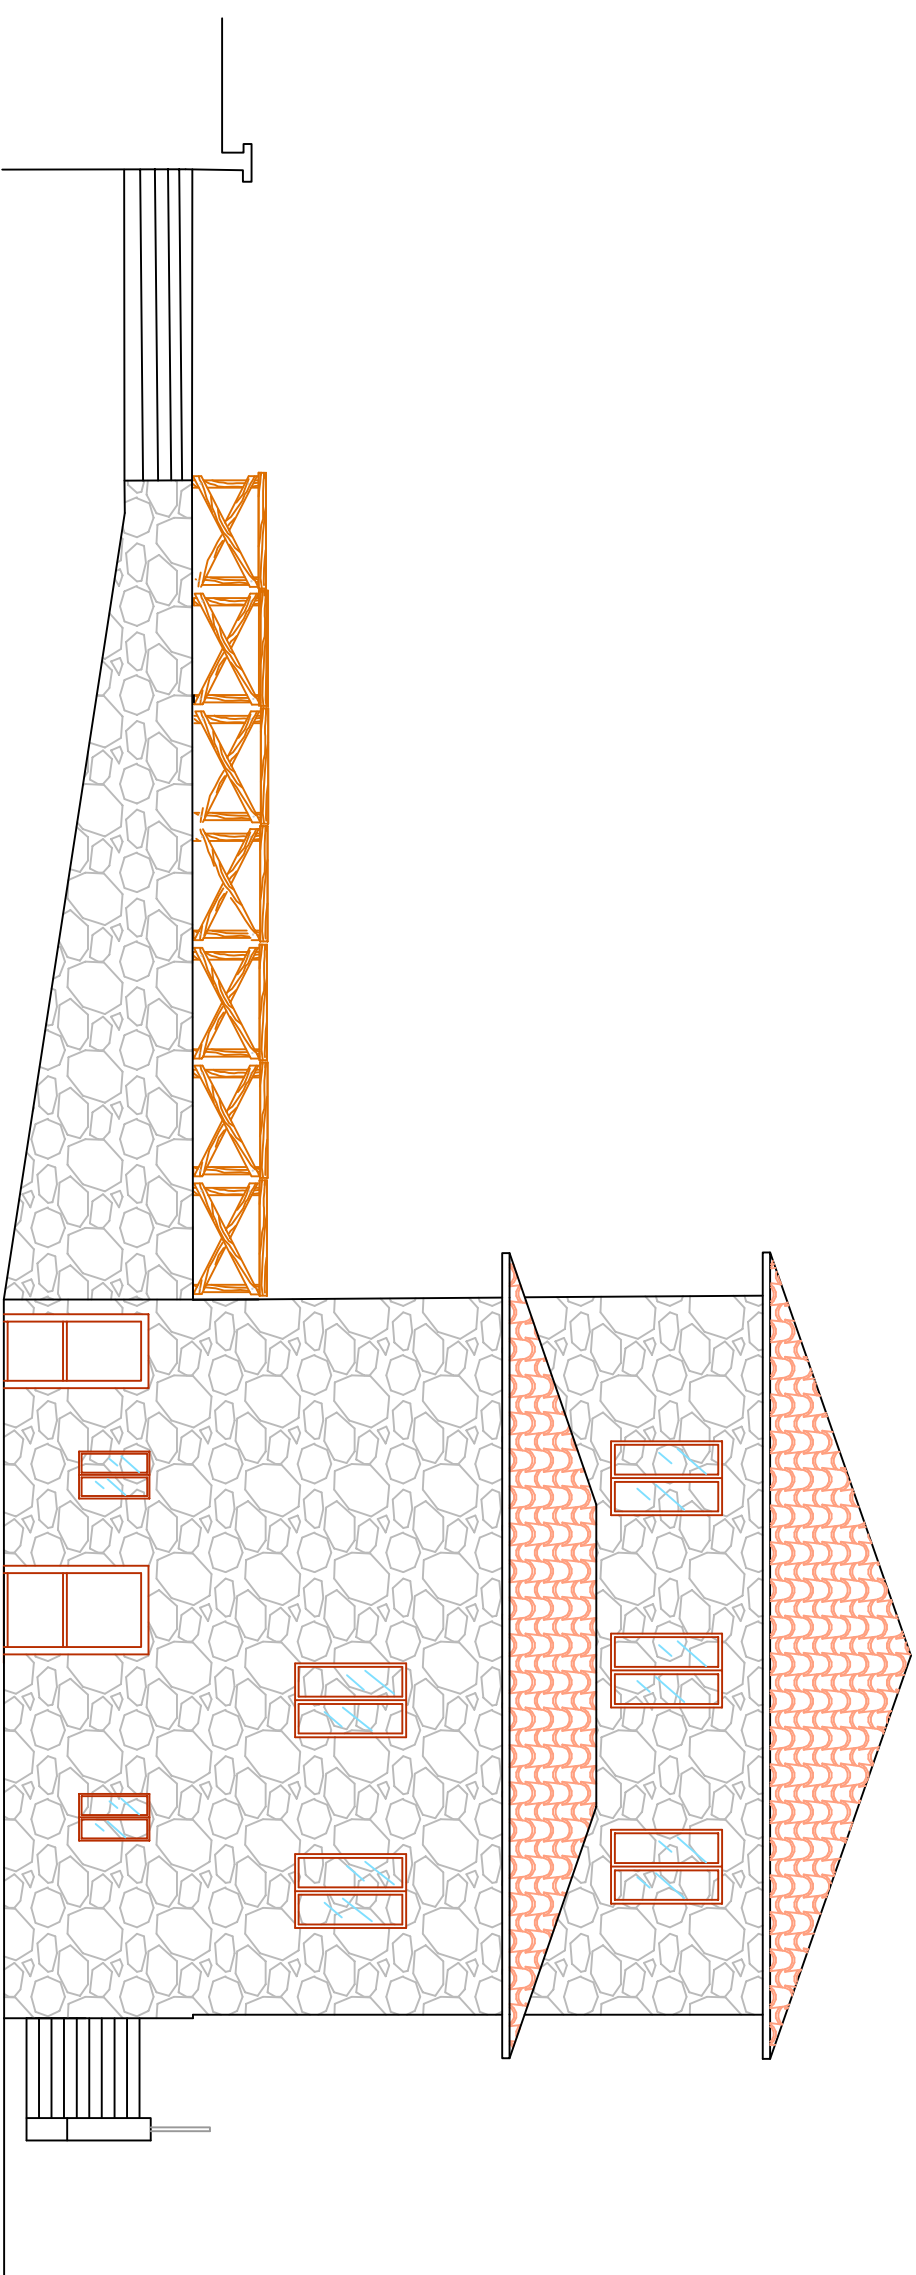


NON OGGETTO DI INTERVENTO

STATO ASSENTITO

SCALA 1:100

PROSPETTO SUD

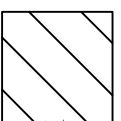
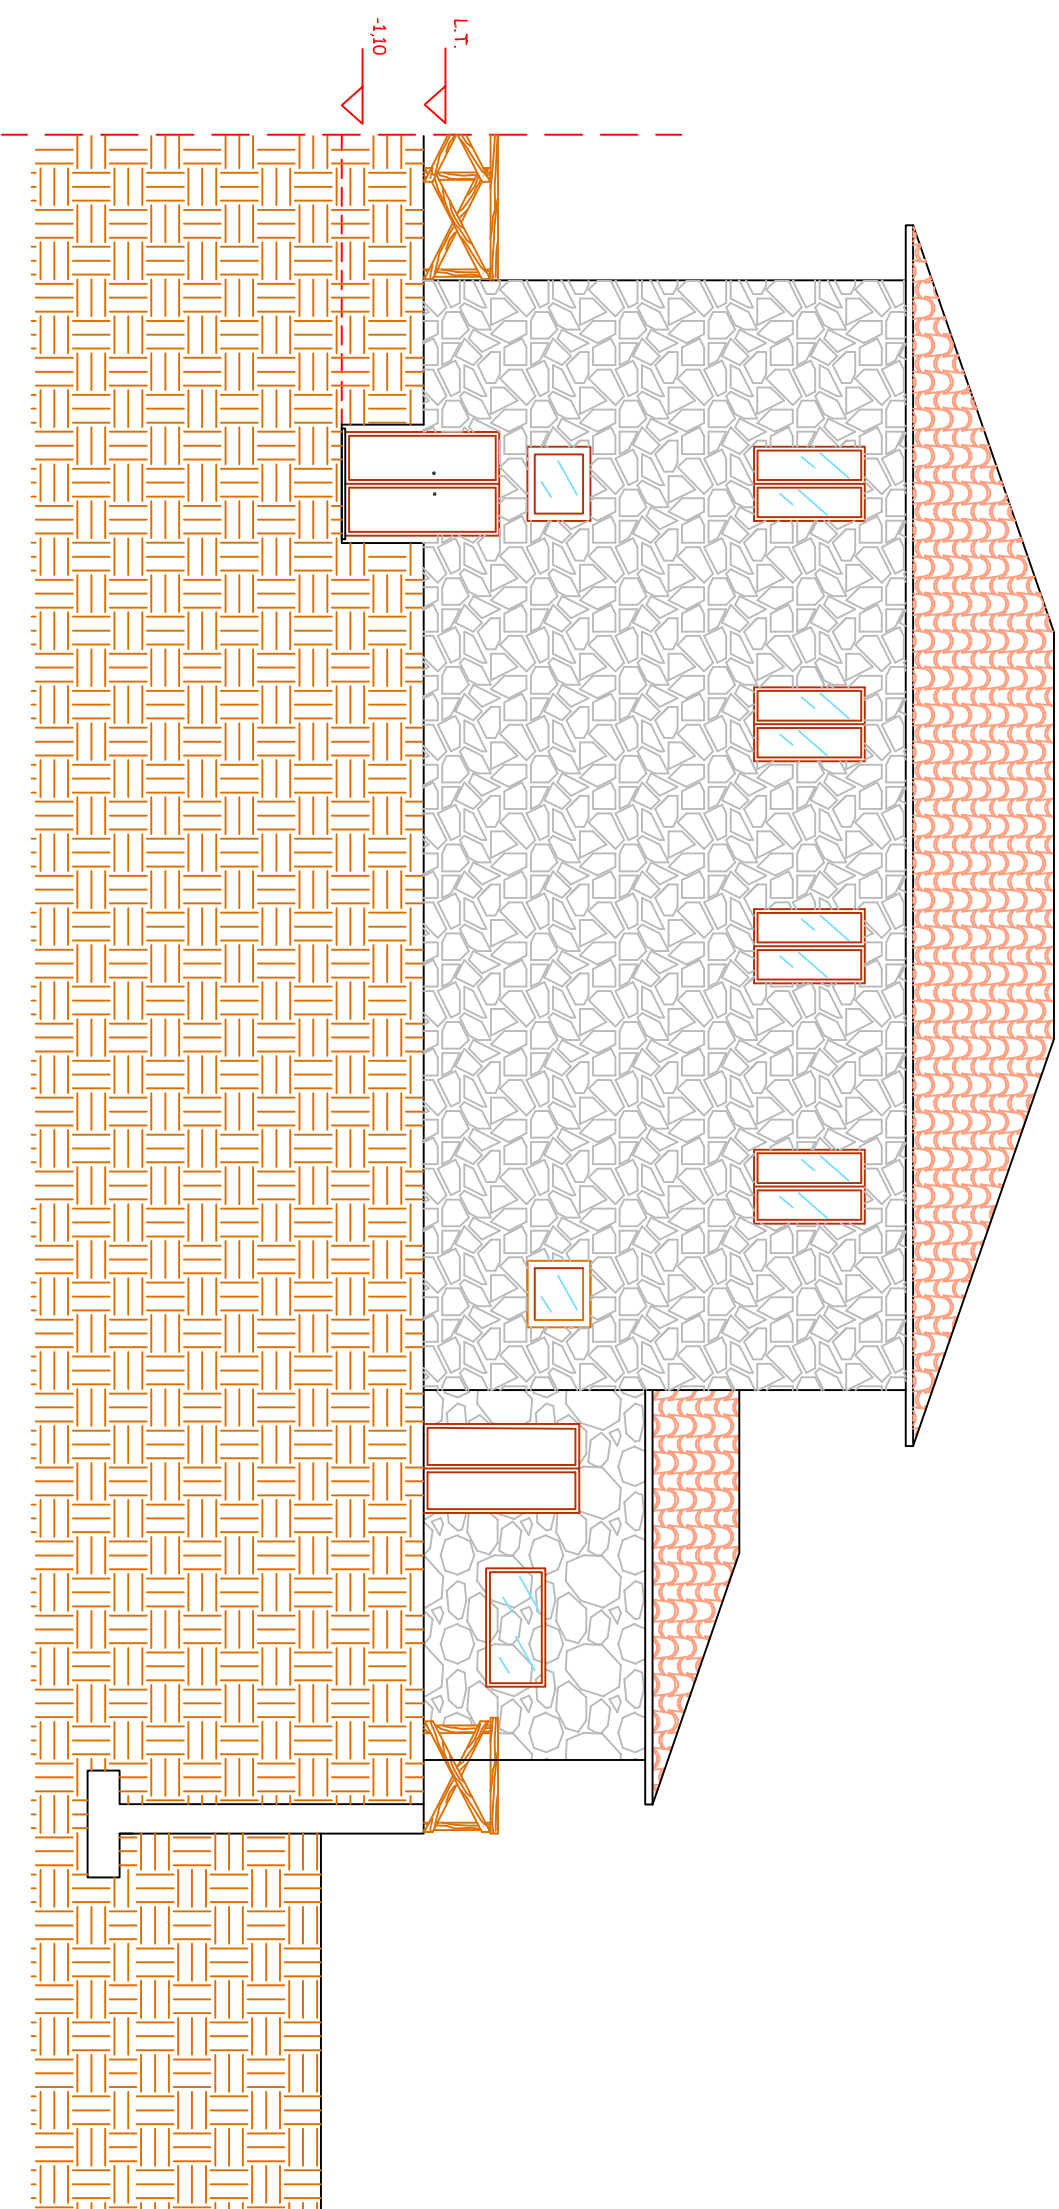


NON OGGETTO DI INTERVENTO

STATO ASSENTITO

SCALA 1:100

PROSPETTO OVEST

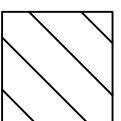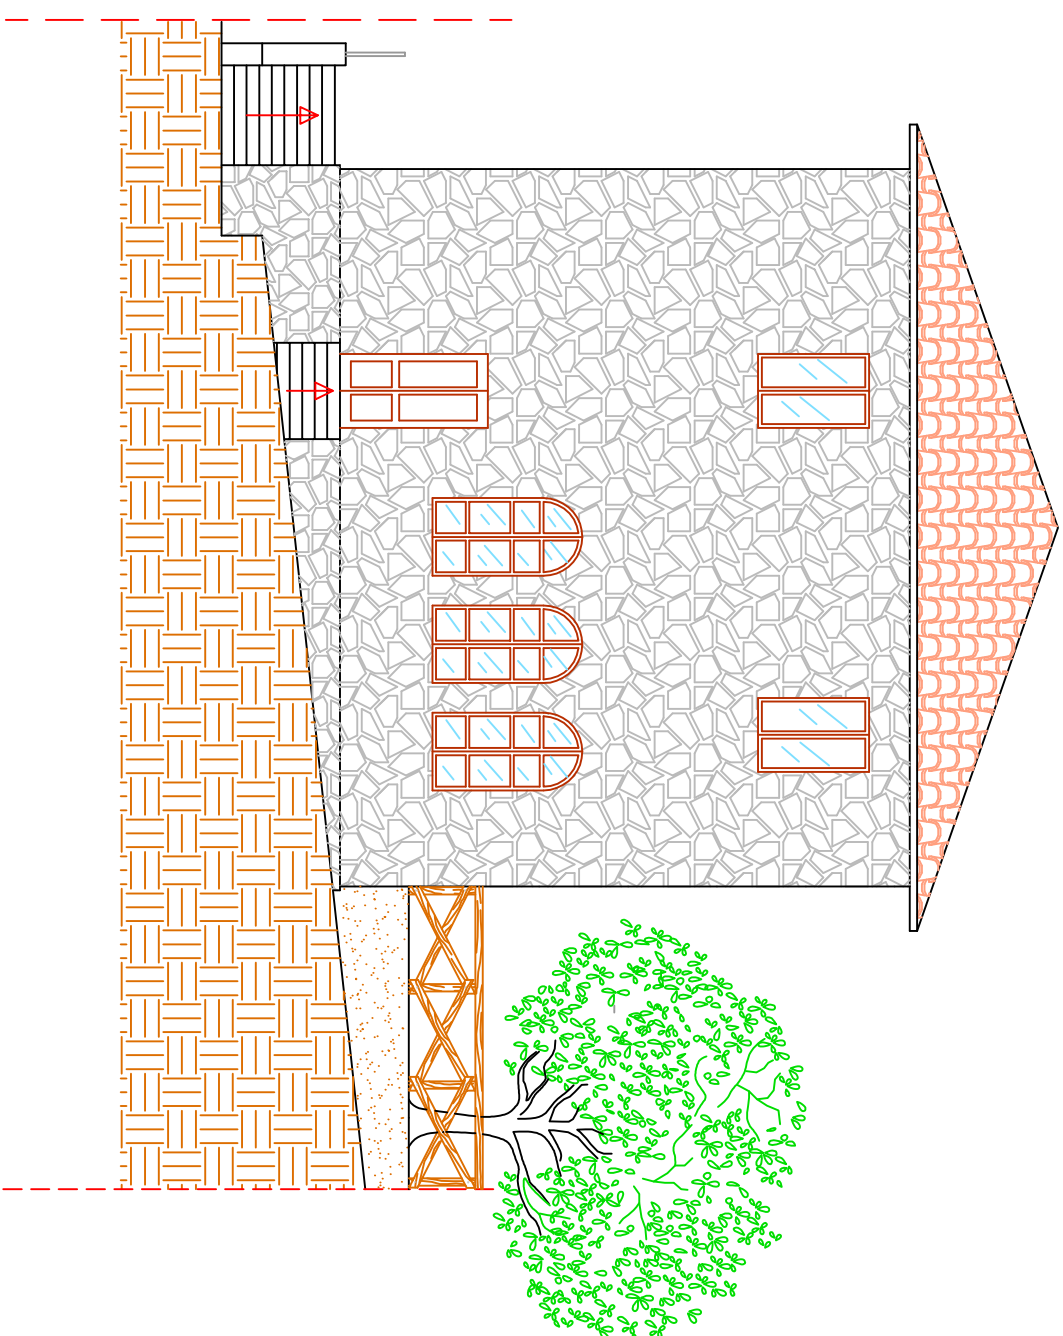

NON OGGETTO DI INTERVENTO