



COMUNE SAN VENANZO

PROGETTO DEFINITIVO

MANUTENZIONE STRAORDINARIA ED EFFICIENTAMENTO ENERGETICO DELL'EDIFICIO EX SCUOLA
DI OSPEDALETTO - PRIMO STRALCIO .
CIG . 9723556440 - CUP E24D23000610001

TAVOLA 07 ELABORATO GRAFICO

DESCRIZIONE ELABORATO: STATO SOVRAPPOSTO



SAN VENANZO, 08.05.2023

PROGETTISTA
ARCH. RELLINI CONSUELO




STATO SOVRAPPONTO


SCALA 1:100

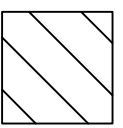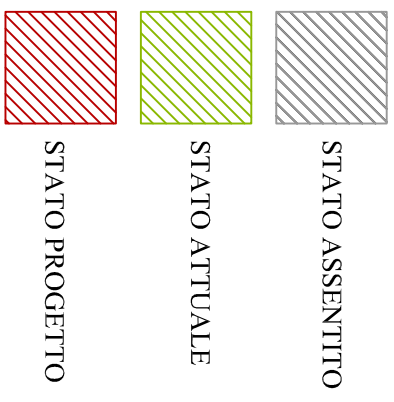


NON OGGETTO DI INTERVENTO

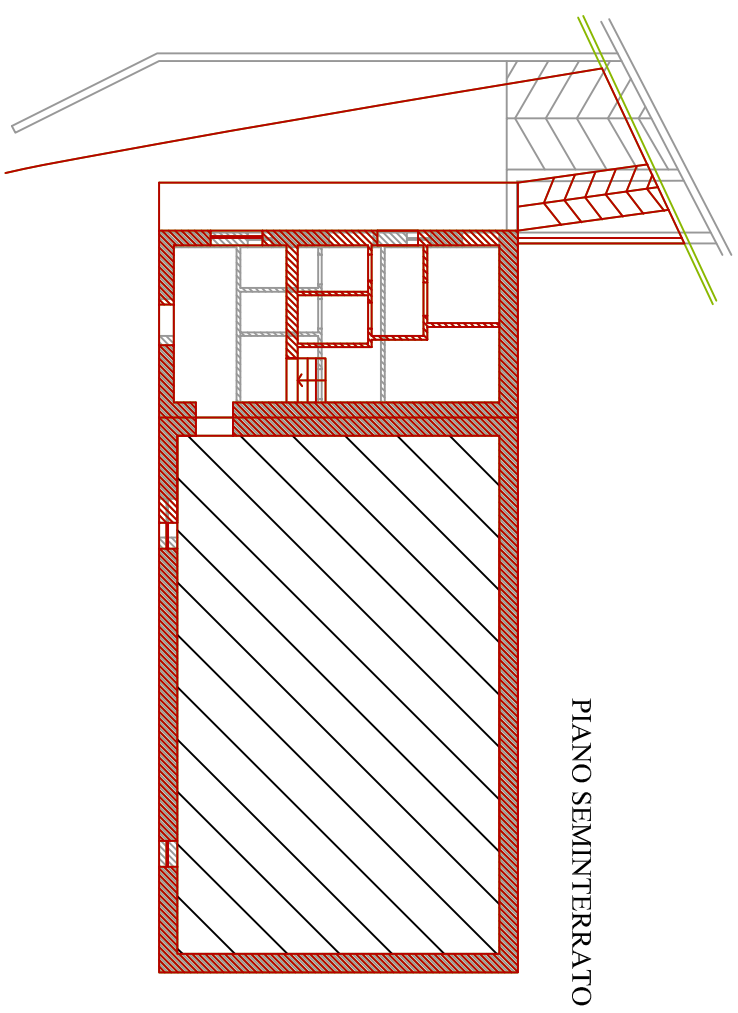

PIANO SEMINTERRATO

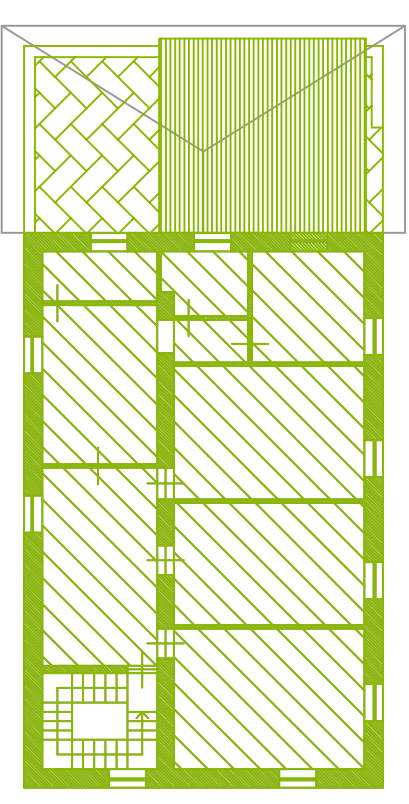


PIANO SECONDO

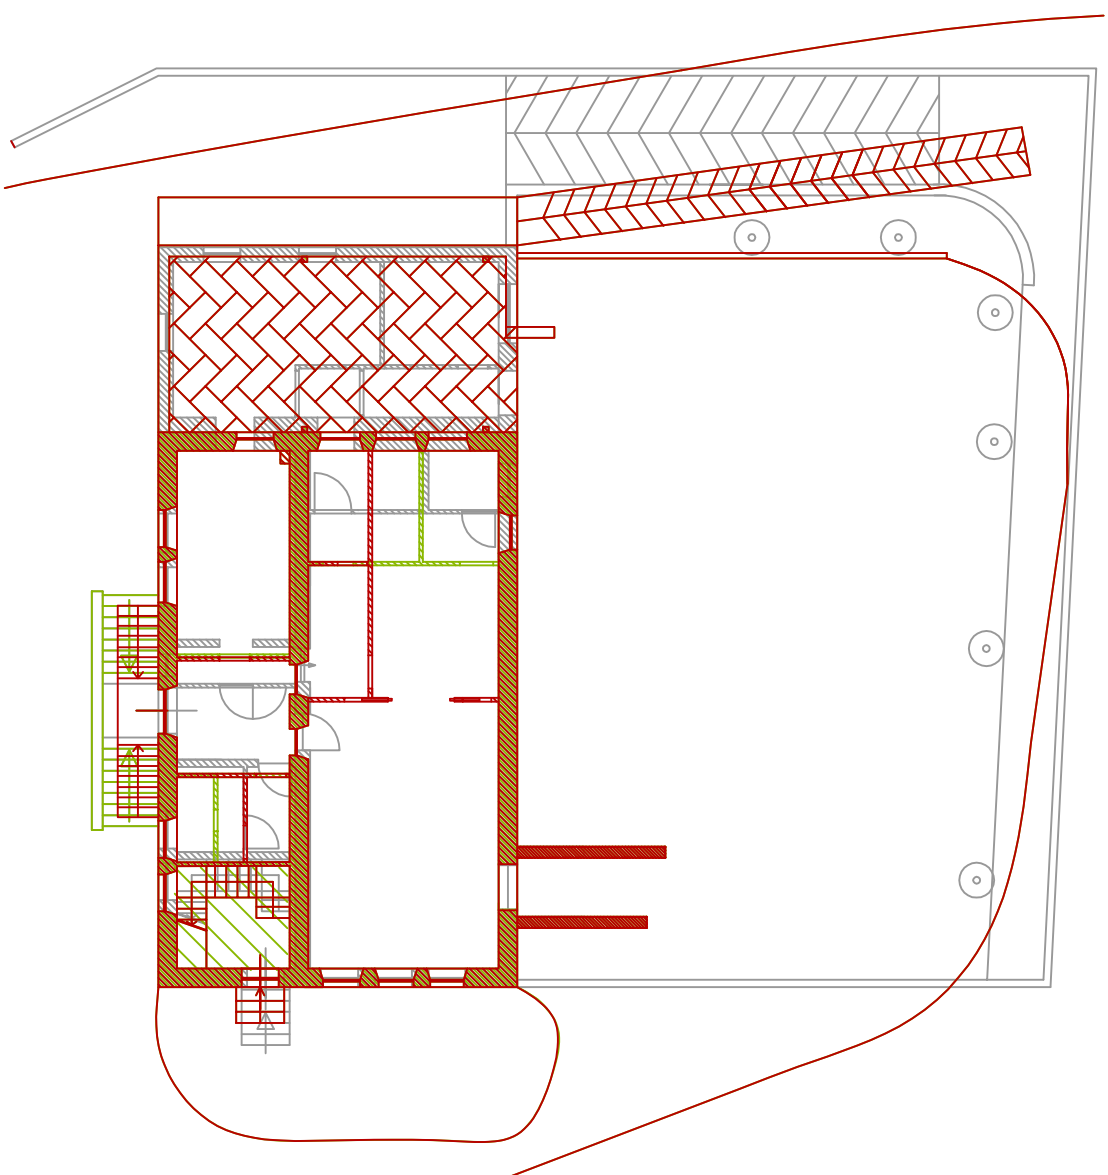

PIANO TERRA

STATO SOVRAPPONTO

SCALA 1:100

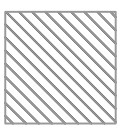


STATO ASSENTITO







STATO ATTUALE



STATO PROGETTO

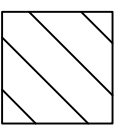


NON OGGETTO DI INTERVENTO

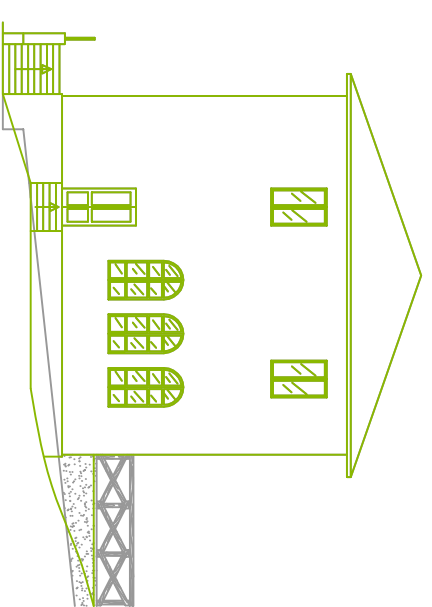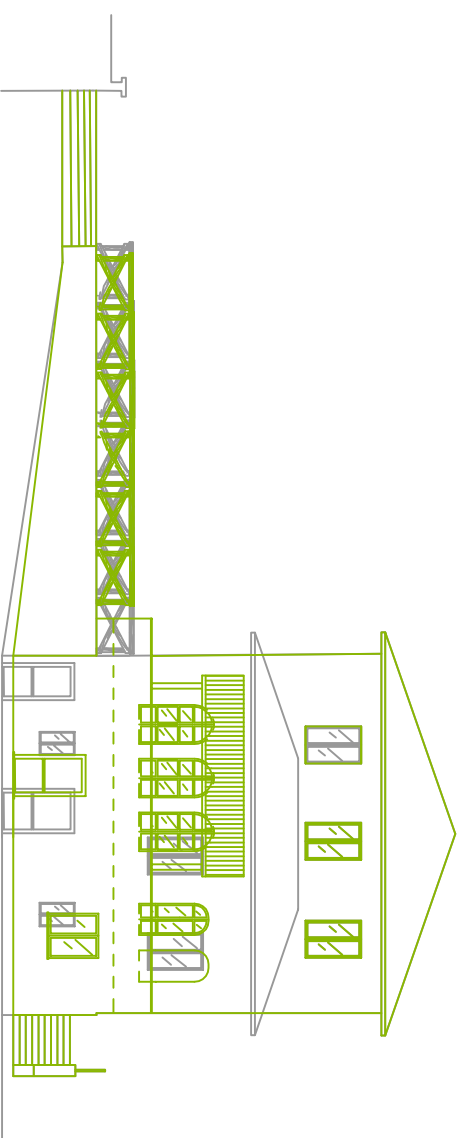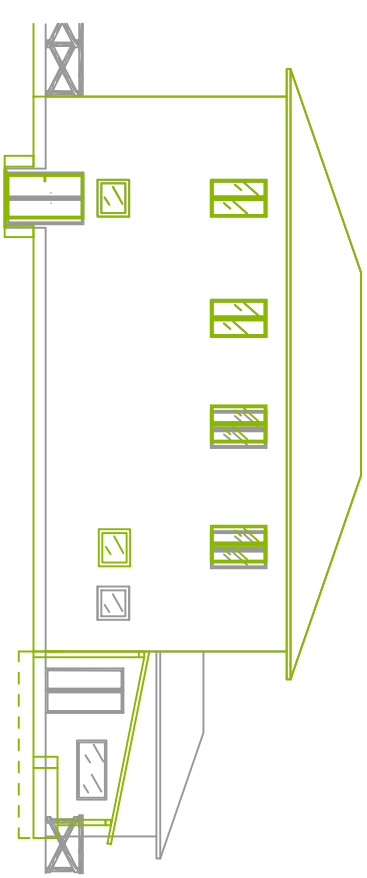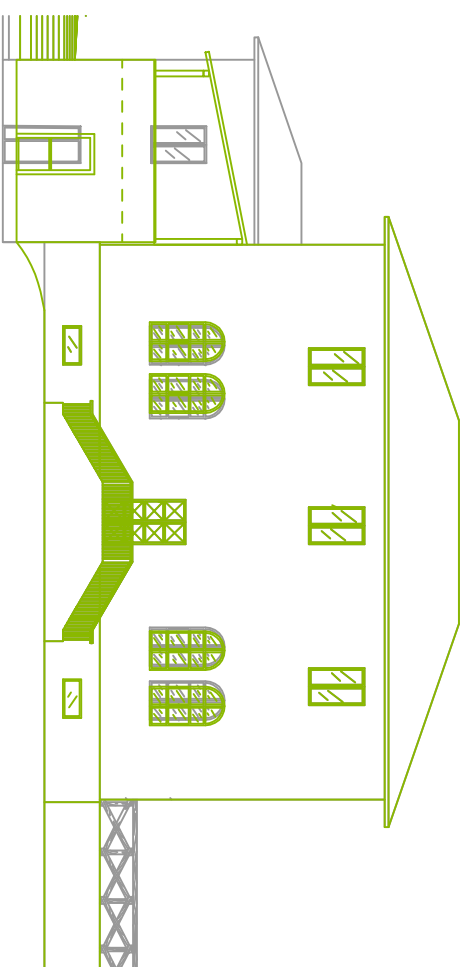


STATO SOVRAPPONTO


SCALA 1:50

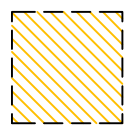

DEMOLIZIONI

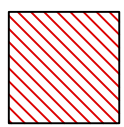

COSTRUZIONI

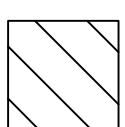

NON OGGETTO DI INTERVENTO

